


KULTUR BÜRO ELISABETH

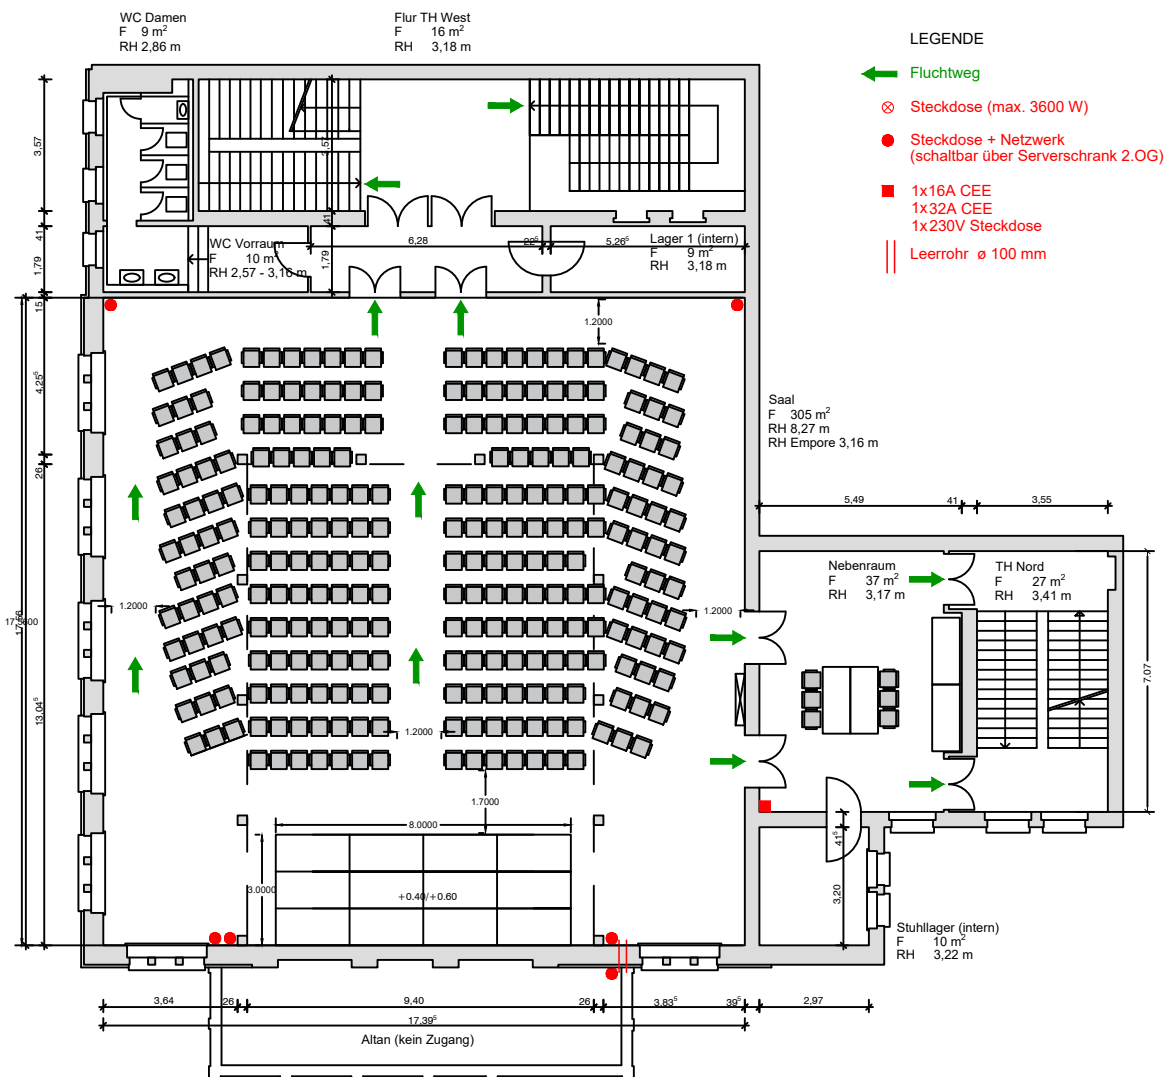

Villa Elisabeth | Bestuhlung 1. OG | Maßstab 1 : 200

Stand: März 2020, Vollbestuhlungsplan Galeriesaal (270 Pax) mit Bühne 8m x 3m


Kontakt Kultur:
kultur@elisabeth.berlin

Kontakt Vermietungen:
vermietung@elisabeth.berlin

Kontakt Technik:
technik@elisabeth.berlin

Kultur Büro Elisabeth gGmbH
Invalidenstr. 4a, 10115 Berlin
Tel 030 – 4404 36 44
info@elisabeth.berlin
www.elisabeth.berlin

KULTUR BÜRO ELISABETH

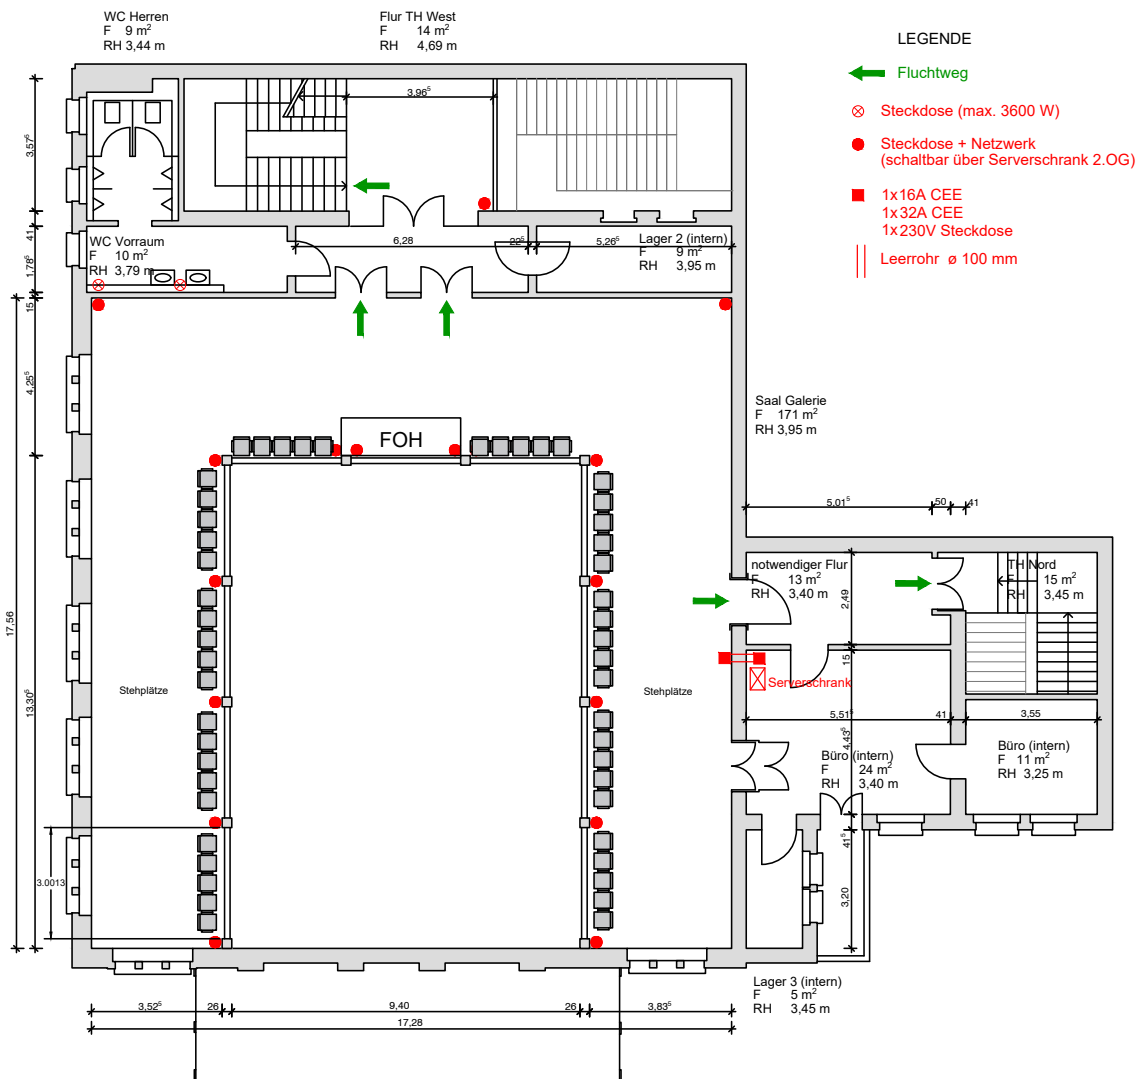

Villa Elisabeth | Bestuhlung 2. OG | Maßstab 1 : 200

Stand: März 2020, Galerie, 1 Reihe (50 Pax) + Stehplätze (ca. 80 Pax)


Kontakt Kultur:
kultur@elisabeth.berlin

Kontakt Vermietungen:
vermietung@elisabeth.berlin

Kontakt Technik:
technik@elisabeth.berlin

Kultur Büro Elisabeth gGmbH
Invalidenstr. 4a, 10115 Berlin
Tel 030 – 4404 36 44
info@elisabeth.berlin
www.elisabeth.berlin

KULTUR BÜRO ELISABETH

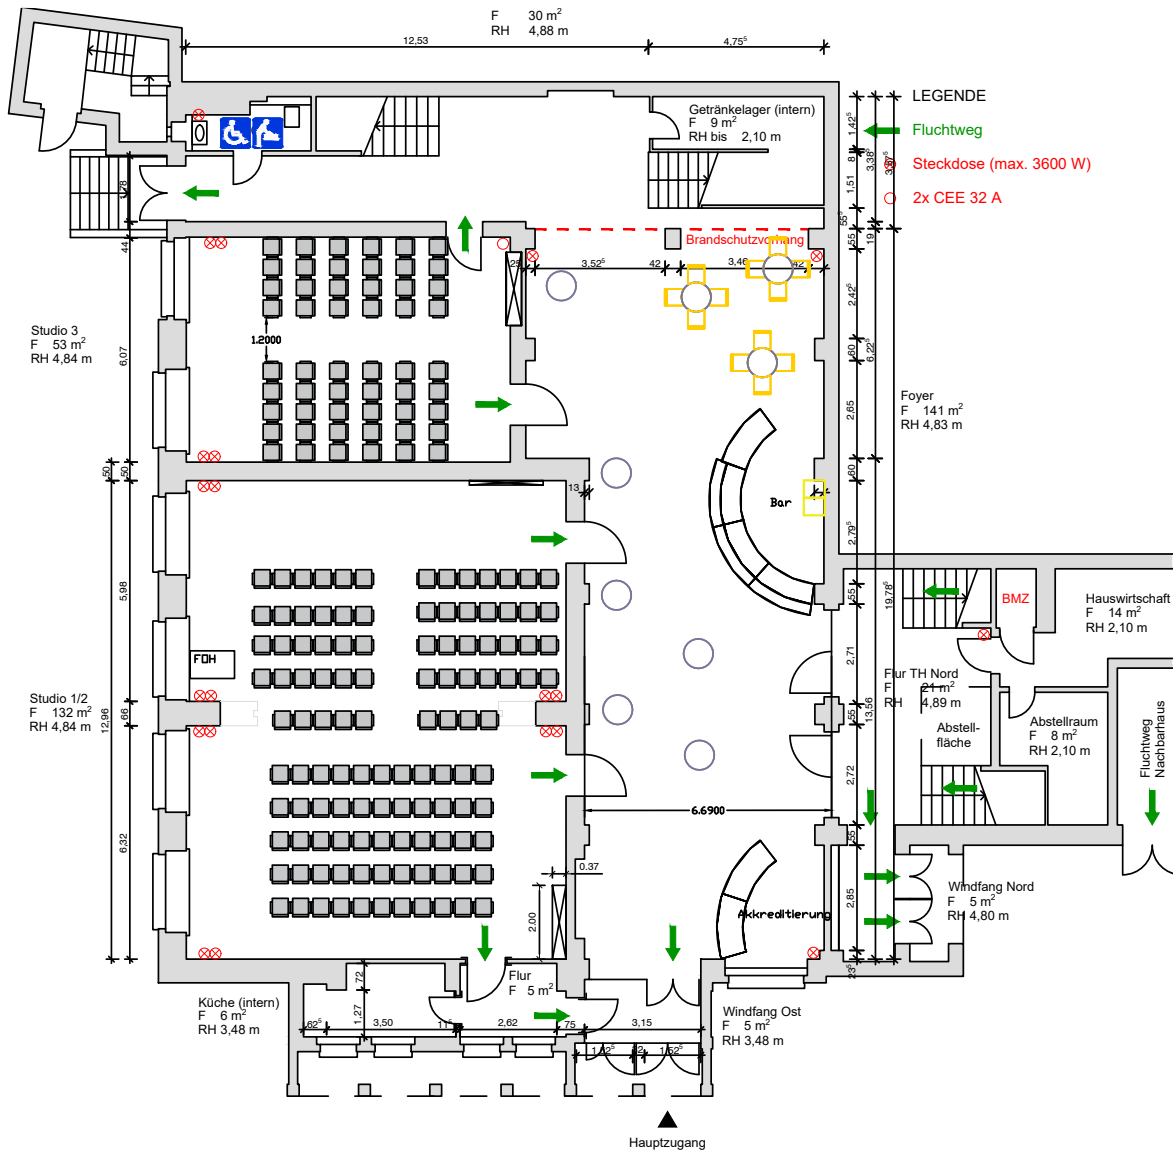

Villa Elisabeth | Bestuhlung EG | Maßstab 1 : 200

Stand: März 2020, Reihenbestuhlung Studio 1+2 (116 Pax) und Studio 3 (54 Pax)
Foyer mit Akkreditierungstresen, Bar, Steh- und Bistrotischen


Kontakt Kultur:
kultur@elisabeth.berlin

Kontakt Vermietungen:
vermietung@elisabeth.berlin

Kontakt Technik:
technik@elisabeth.berlin

Kultur Büro Elisabeth gGmbH
Invalidenstr. 4a, 10115 Berlin
Tel 030 – 4404 36 44
info@elisabeth.berlin
www.elisabeth.berlin

KULTUR BÜRO ELISABETH

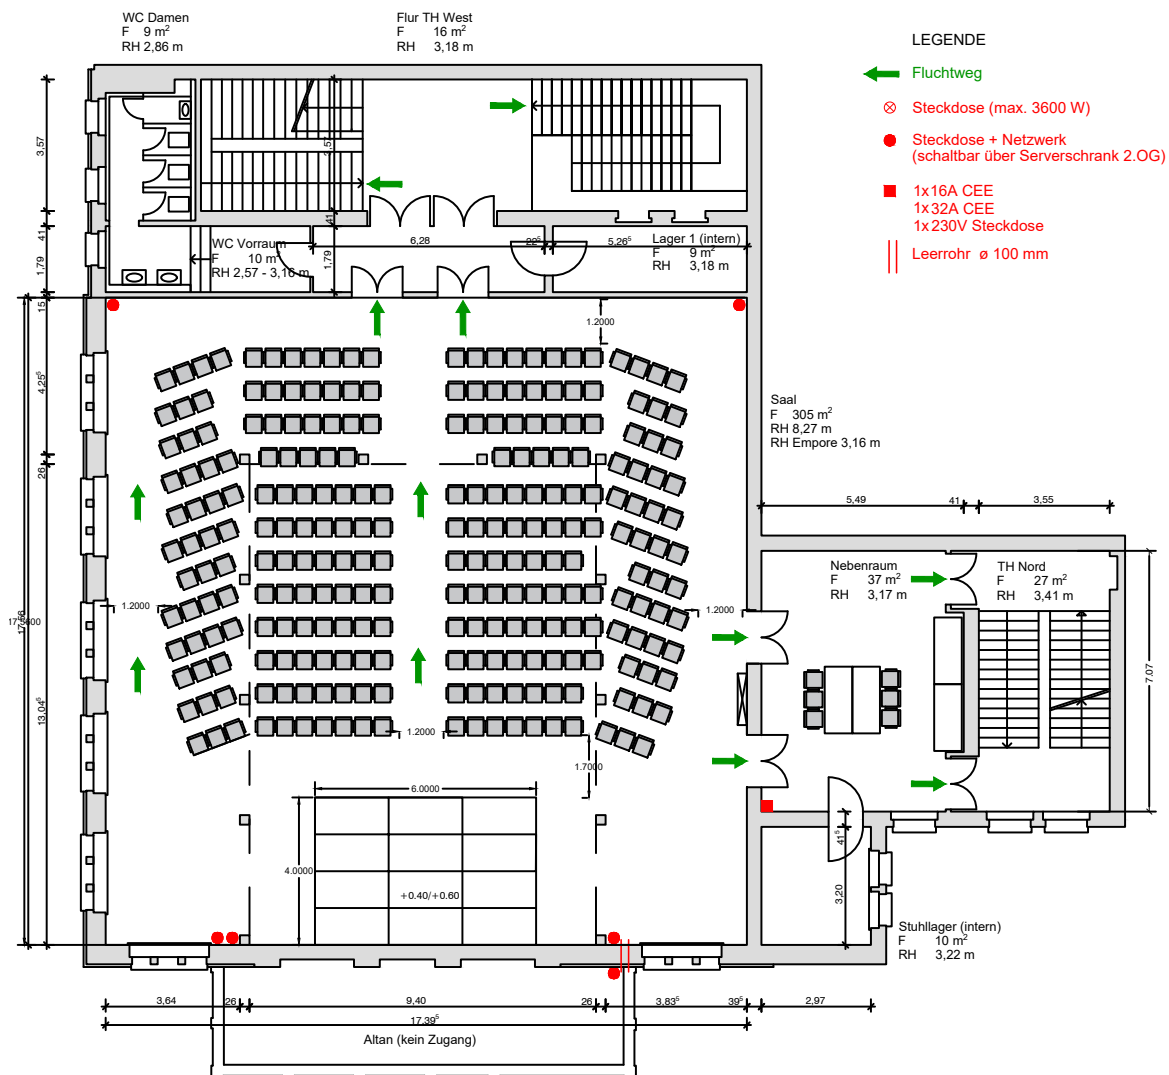

Villa Elisabeth | Bestuhlung 1. OG | Maßstab 1 : 200

Stand: März 2020, Vollbestuhlungsplan Galeriesaal (256 Pax) mit Bühne 6m x 4m


Kontakt Kultur:
kultur@elisabeth.berlin

Kontakt Vermietungen:
vermietung@elisabeth.berlin

Kontakt Technik:
technik@elisabeth.berlin

Kultur Büro Elisabeth gGmbH
Invalidenstr. 4a, 10115 Berlin
Tel 030 – 4404 36 44
info@elisabeth.berlin
www.elisabeth.berlin

KULTUR BÜRO ELISABETH

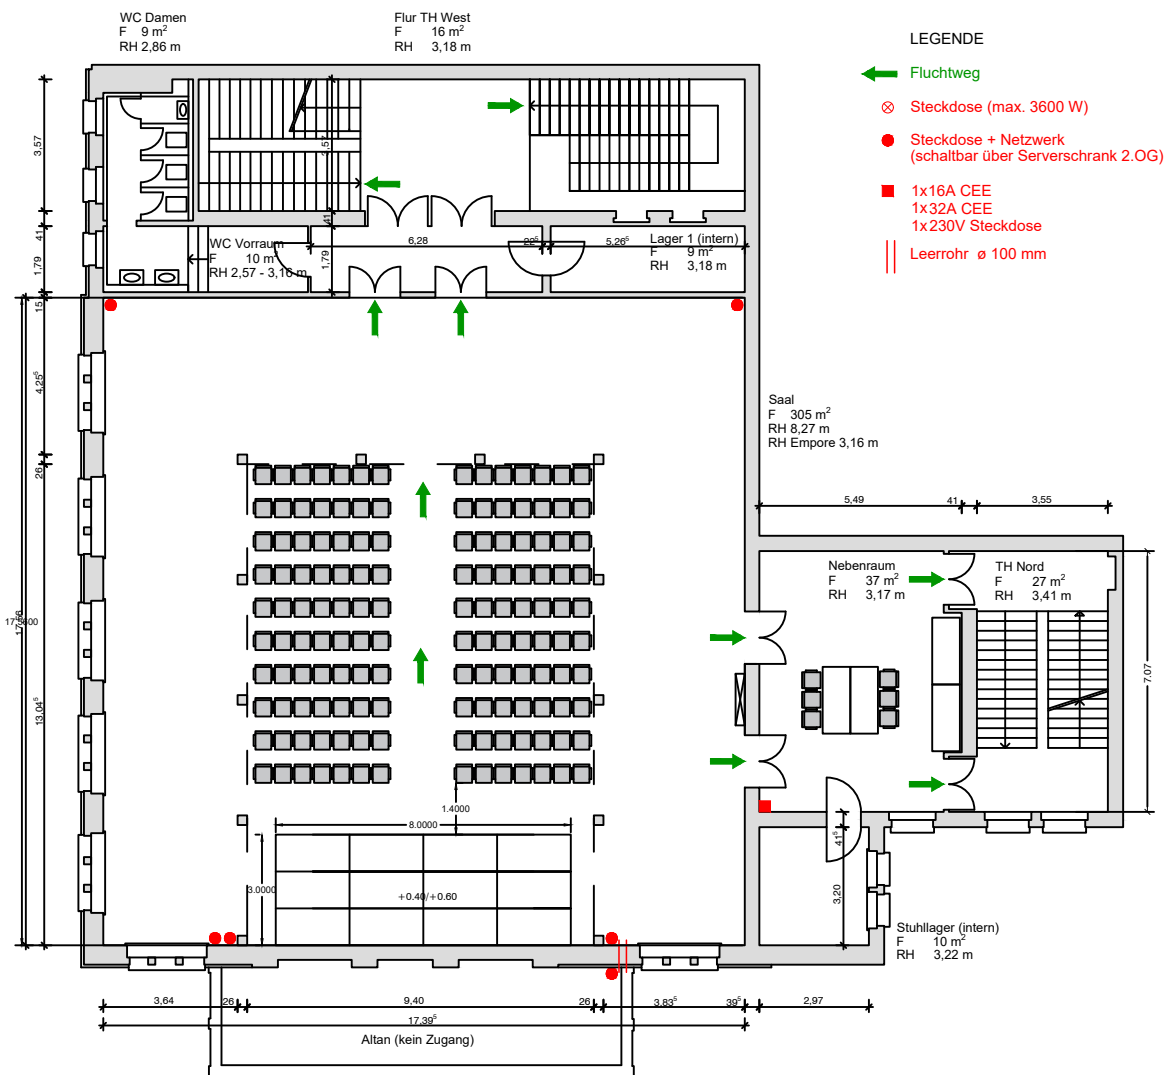

Villa Elisabeth | Bestuhlung 1. OG | Maßstab 1 : 200

Stand: März 2020, „Innenraum-Bestuhlung“ Galeriersaal (140 Pax) mit Bühne 8m x 3m


Kontakt Kultur:
kultur@elisabeth.berlin

Kontakt Vermietungen:
vermietung@elisabeth.berlin

Kontakt Technik:
technik@elisabeth.berlin

Kultur Büro Elisabeth gGmbH
Invalidenstr. 4a, 10115 Berlin
Tel 030 – 4404 36 44
info@elisabeth.berlin
www.elisabeth.berlin

KULTUR BÜRO ELISABETH

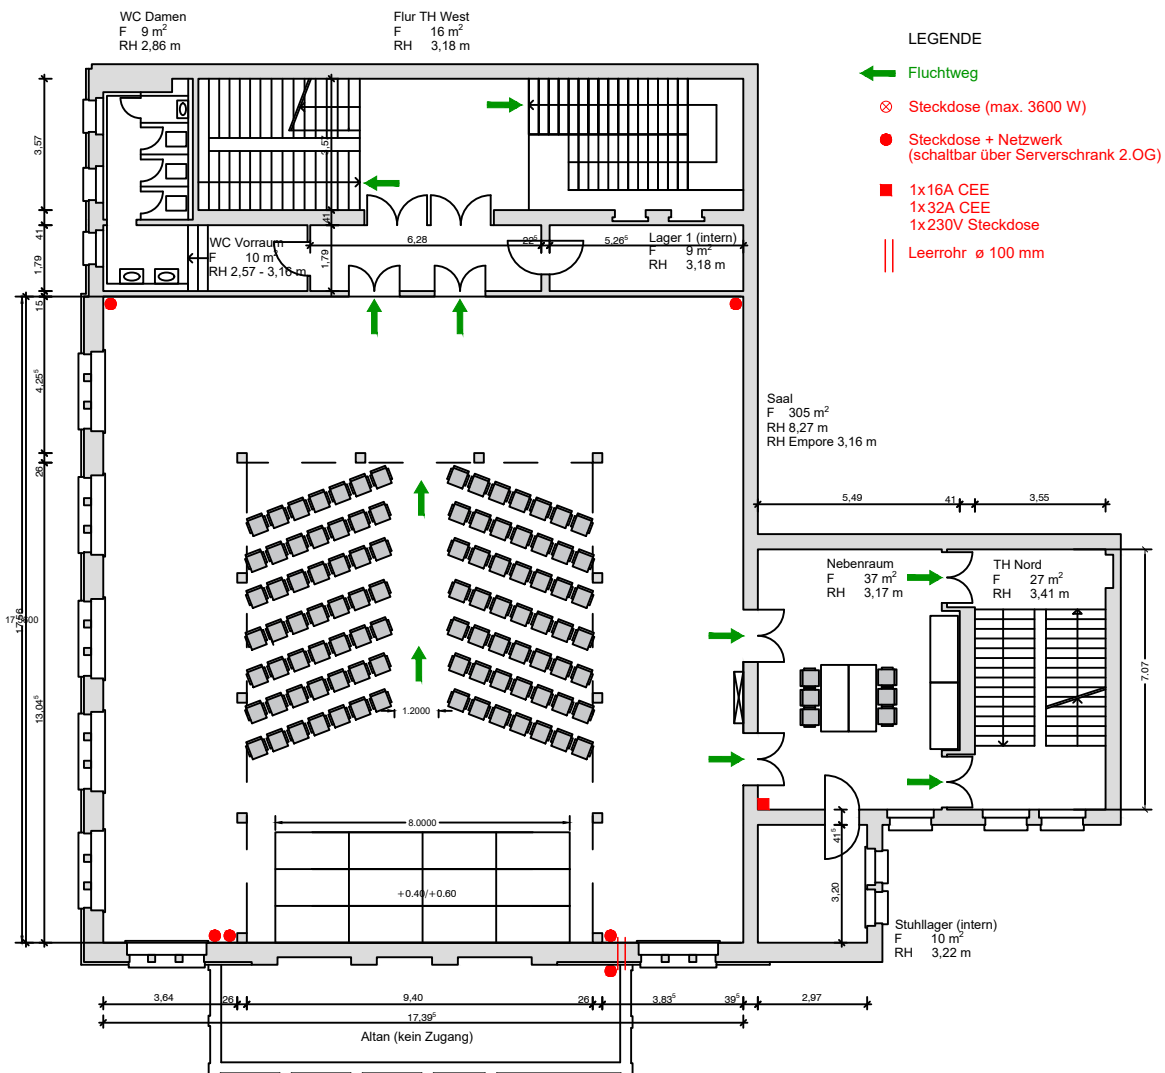

Villa Elisabeth | Bestuhlung 1. OG | Maßstab 1 : 200


Stand: März 2020, „Innenraumbestuhlung Fischgrät“ Galeriersaal (98 Pax)
mit Bühne 8m x 3m

Kontakt Kultur:
kultur@elisabeth.berlin

Kontakt Vermietungen:
vermietung@elisabeth.berlin

Kontakt Technik:
technik@elisabeth.berlin

Kultur Büro Elisabeth gGmbH
Invalidenstr. 4a, 10115 Berlin
Tel 030 – 4404 36 44
info@elisabeth.berlin
www.elisabeth.berlin

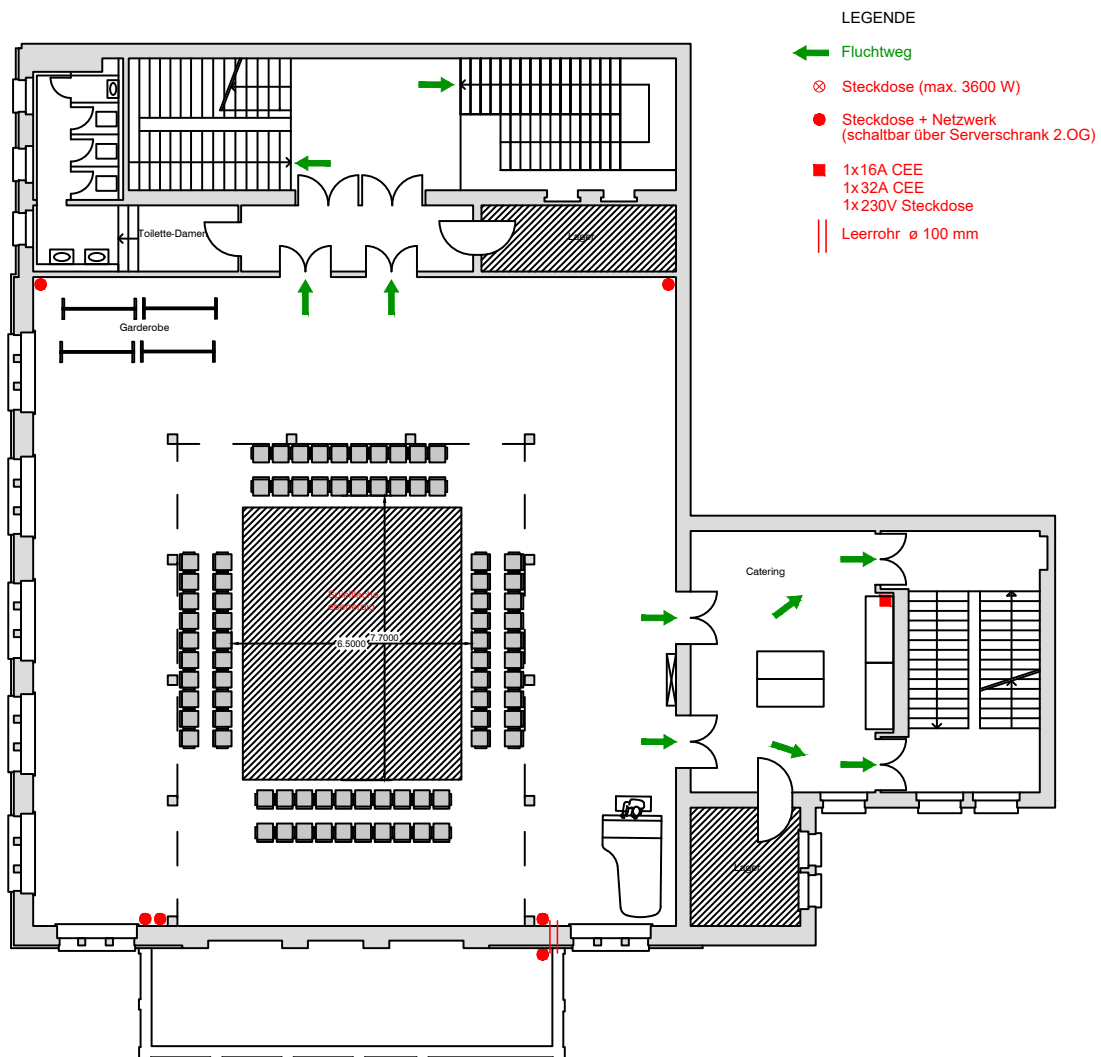

Villa Elisabeth | Bestuhlung 1. OG | Maßstab 1 : 200

Stand: März 2020, kleine Bestuhlung Galeriewaal (80 Pax) mit Szenenfläche mittig


Kontakt Kultur:
kultur@elisabeth.berlin

Kontakt Vermietungen:
vermietung@elisabeth.berlin

Kontakt Technik:
technik@elisabeth.berlin

Kultur Büro Elisabeth gGmbH
Invalidenstr. 4a, 10115 Berlin
Tel 030 – 4404 36 44
info@elisabeth.berlin
www.elisabeth.berlin

KULTUR BÜRO ELISABETH

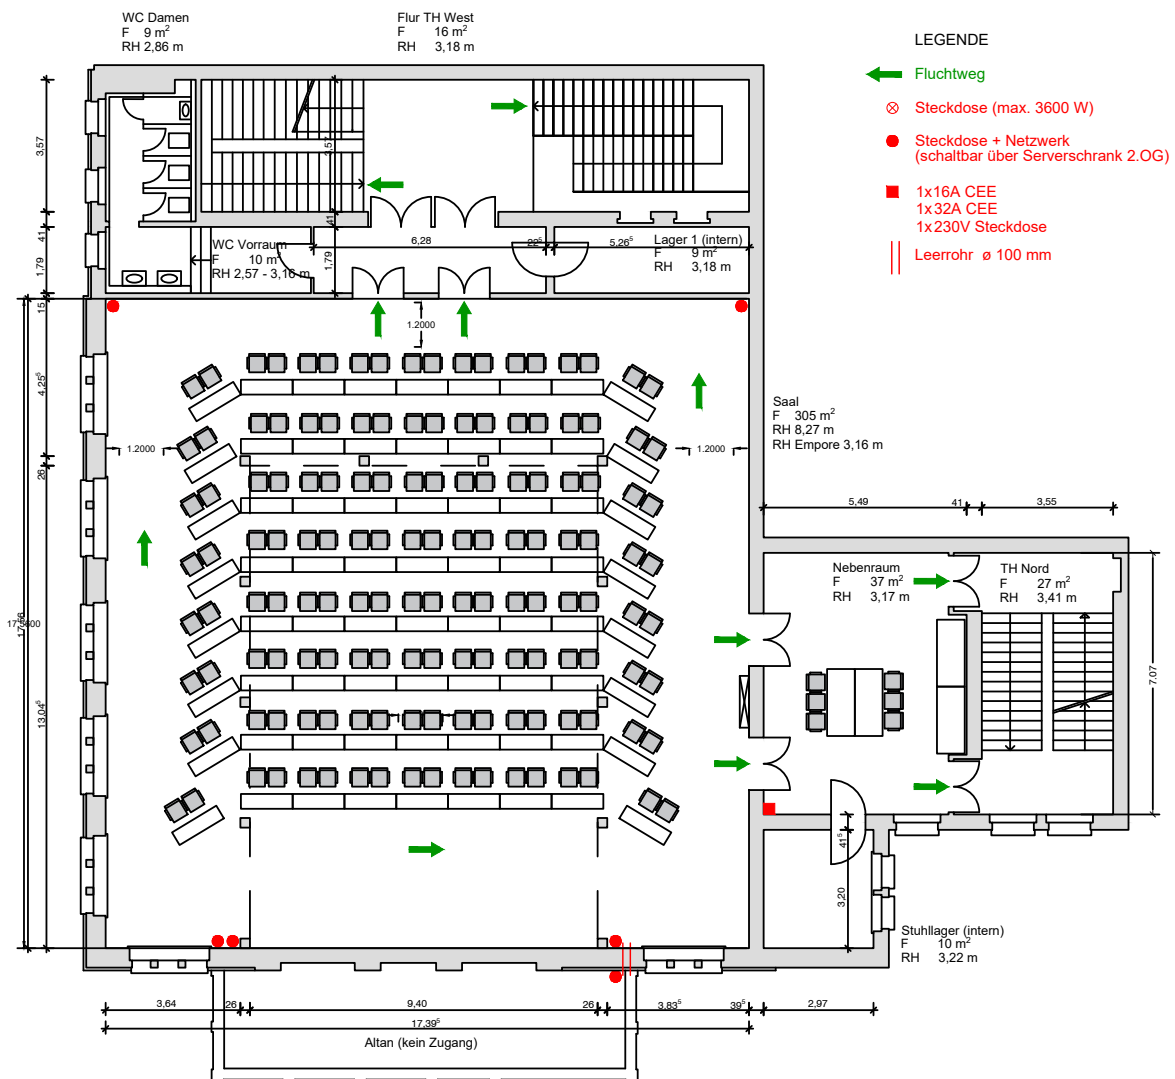

Villa Elisabeth | Bestuhlung 1. OG | Maßstab 1 : 200

Stand: März 2020, Parlamentarische Vollbestuhlung, Galeriesaal (144 Pax)


Kontakt Kultur:
kultur@elisabeth.berlin

Kontakt Vermietungen:
vermietung@elisabeth.berlin

Kontakt Technik:
technik@elisabeth.berlin

Kultur Büro Elisabeth gGmbH
Invalidenstr. 4a, 10115 Berlin
Tel 030 – 4404 36 44
info@elisabeth.berlin
www.elisabeth.berlin

KULTUR BÜRO ELISABETH

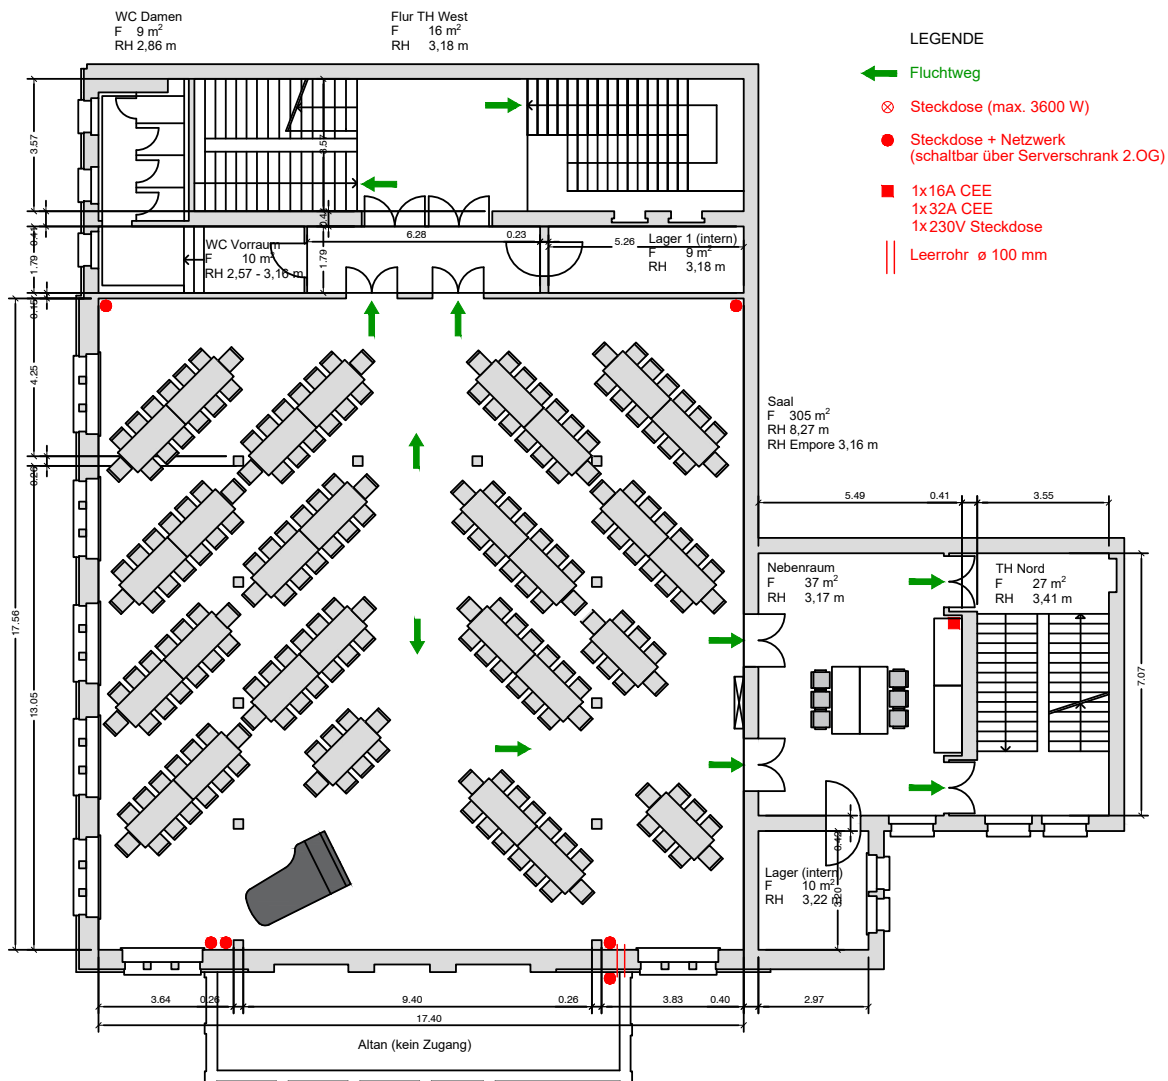

Villa Elisabeth | Bestuhlung 1. OG | Maßstab 1 : 200

Stand: März 2020, Dinner, „Fischgrät-Tafeln“, 206 Pax


Kontakt Kultur:
kultur@elisabeth.berlin

Kontakt Vermietungen:
vermietung@elisabeth.berlin

Kontakt Technik:
technik@elisabeth.berlin

Kultur Büro Elisabeth gGmbH
Invalidenstr. 4a, 10115 Berlin
Tel 030 – 4404 36 44
info@elisabeth.berlin
www.elisabeth.berlin

KULTUR BÜRO ELISABETH

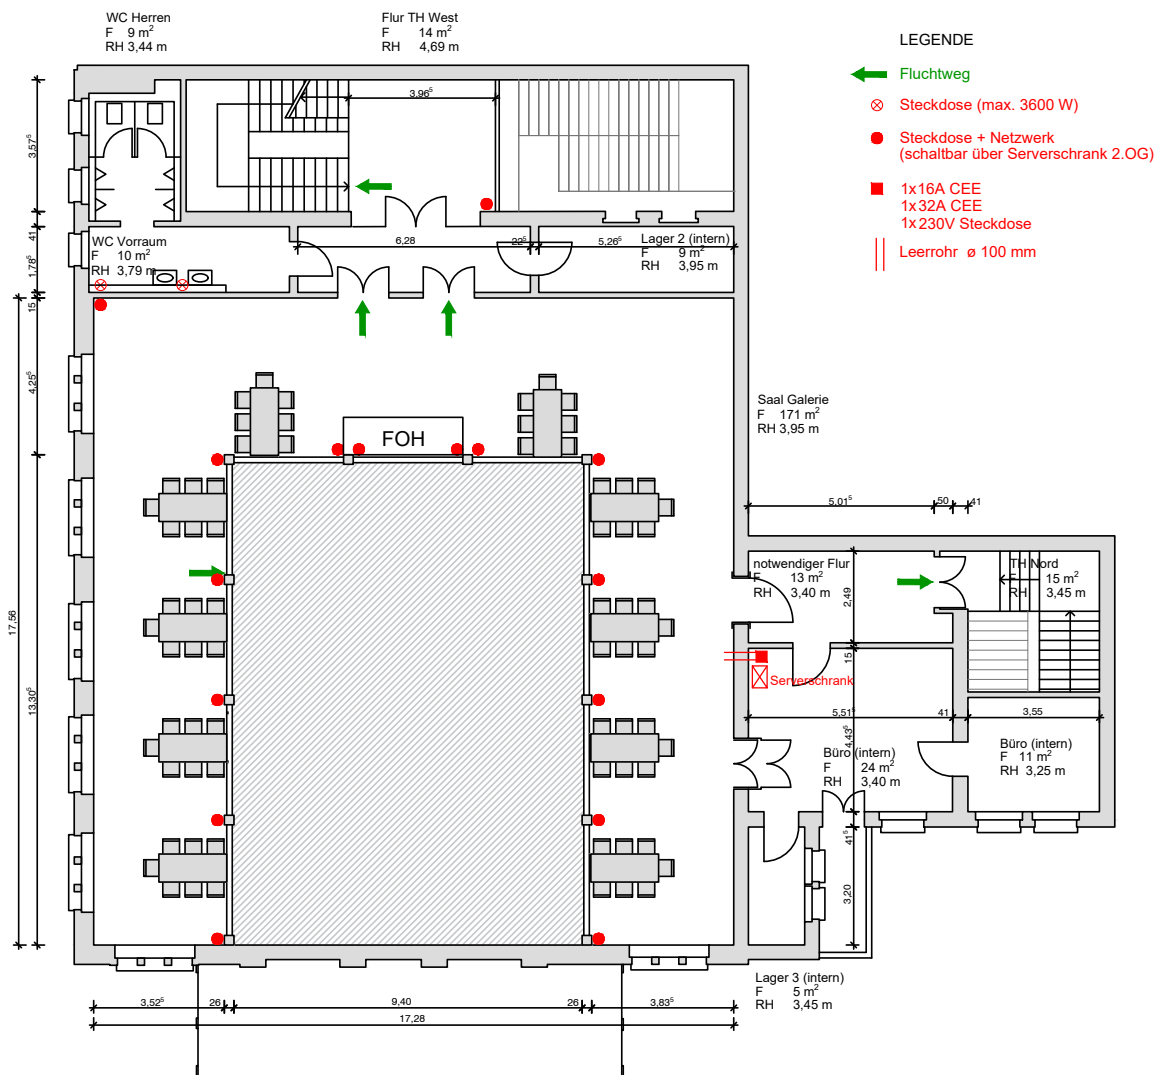

Villa Elisabeth | Bestuhlung 2. OG | Maßstab 1 : 200

Stand: März 2020, Dinner, Tafeln auf der Galerie (70 Pax)


Kontakt Kultur:
kultur@elisabeth.berlin

Kontakt Vermietungen:
vermietung@elisabeth.berlin

Kontakt Technik:
technik@elisabeth.berlin

Kultur Büro Elisabeth gGmbH
Invalidenstr. 4a, 10115 Berlin
Tel 030 – 4404 36 44
info@elisabeth.berlin
www.elisabeth.berlin

KULTUR BÜRO ELISABETH

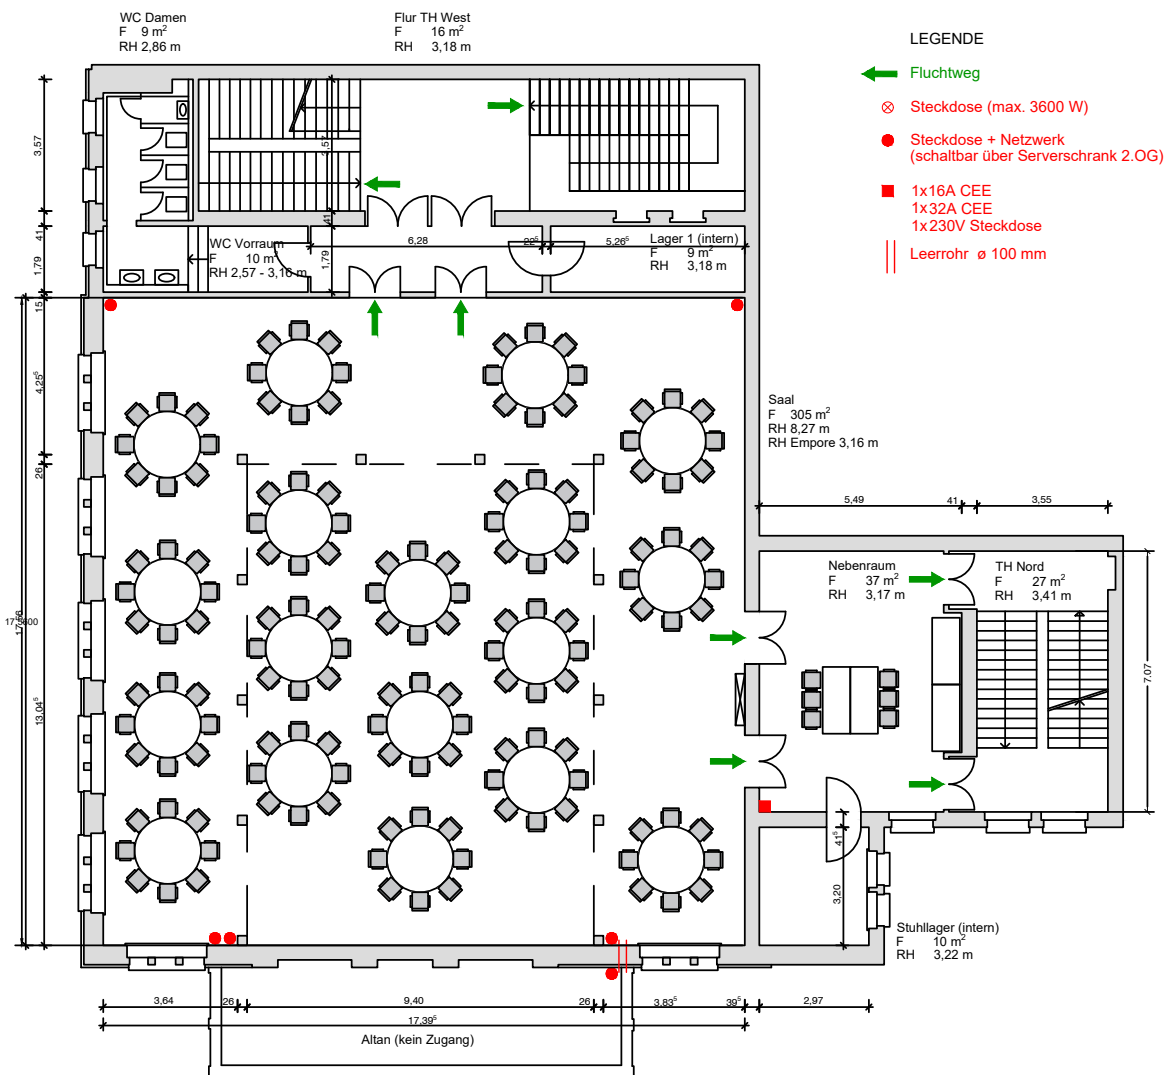

Villa Elisabeth | Bestuhlung 1. OG | Maßstab 1 : 200

Stand: März 2020, Dinner, runde Tische, Galeriersaal (140 Pax)


Kontakt Kultur:
kultur@elisabeth.berlin

Kontakt Vermietungen:
vermietung@elisabeth.berlin

Kontakt Technik:
technik@elisabeth.berlin

Kultur Büro Elisabeth gGmbH
Invalidenstr. 4a, 10115 Berlin
Tel 030 – 4404 36 44
info@elisabeth.berlin
www.elisabeth.berlin

KULTUR BÜRO ELISABETH

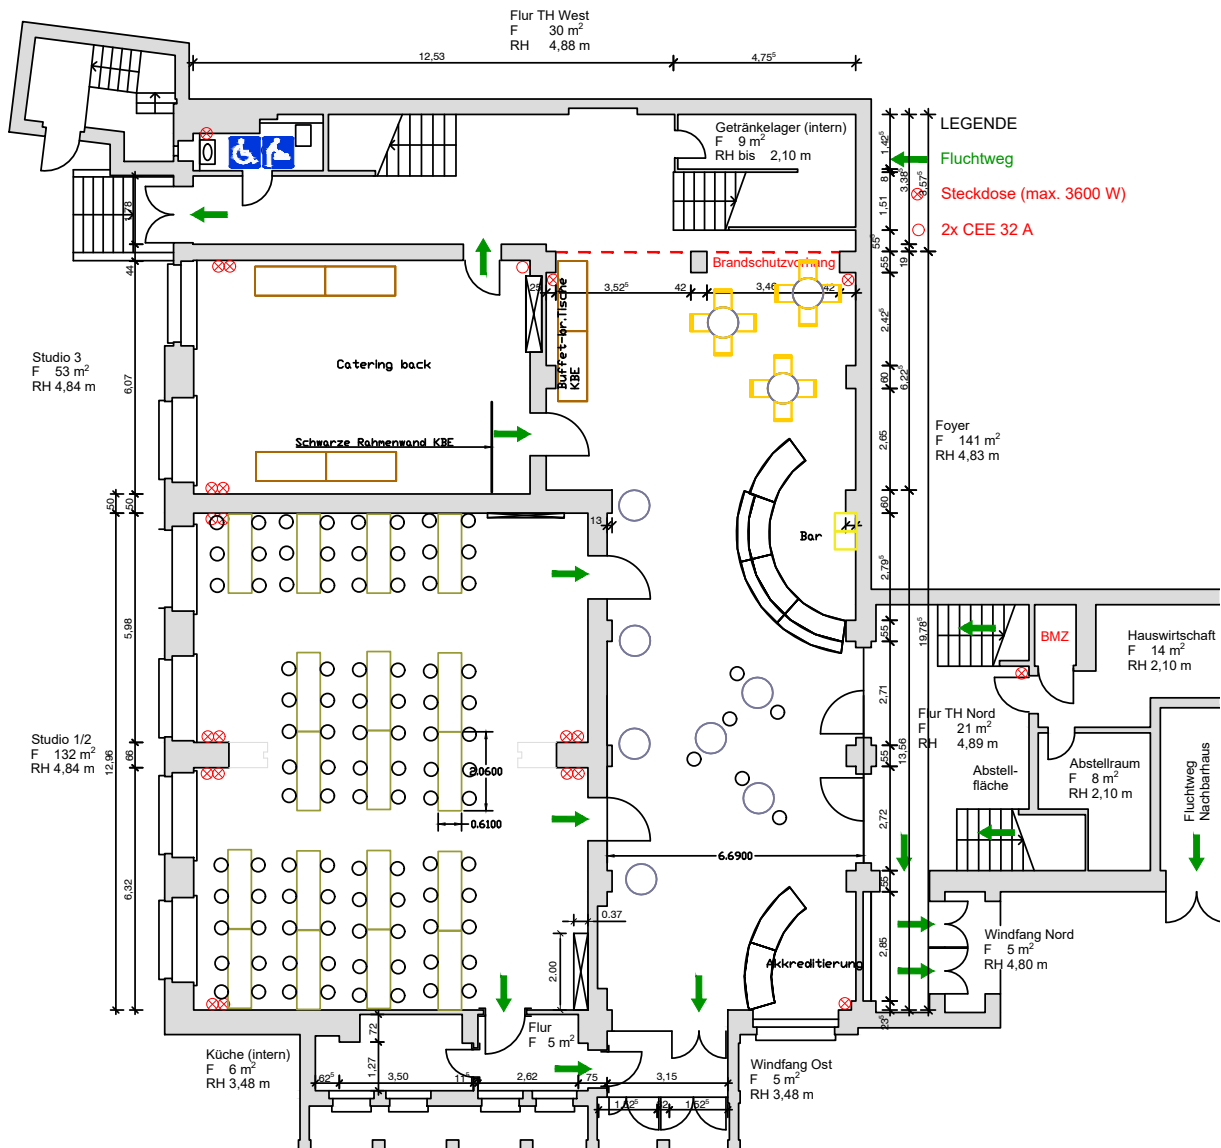

Villa Elisabeth | Bestuhlung EG | Maßstab 1 : 200

Stand: März 2020, Empfang mit Stehtischbrücken im im Studio 1+2 im EG (ca. 100 Pax), Foyer mit Akkreditierungsstresen, Bar, Steh- und Bistrotischen

Kontakt Kultur:
kultur@elisabeth.berlin

Kontakt Vermietungen:
vermietung@elisabeth.berlin

Kontakt Technik:
technik@elisabeth.berlin

Kultur Büro Elisabeth gGmbH
Invalidenstr. 4a, 10115 Berlin
Tel 030 – 4404 36 44
info@elisabeth.berlin
www.elisabeth.berlin